




ESTRATTO DEL PRG "PRECEDENTE" scala 1:2000
(in vigore all'approvazione e convenzione del P.D.L. esistente)

4.20 ZONE INDUSTRIALI DI COMPLETAMENTO

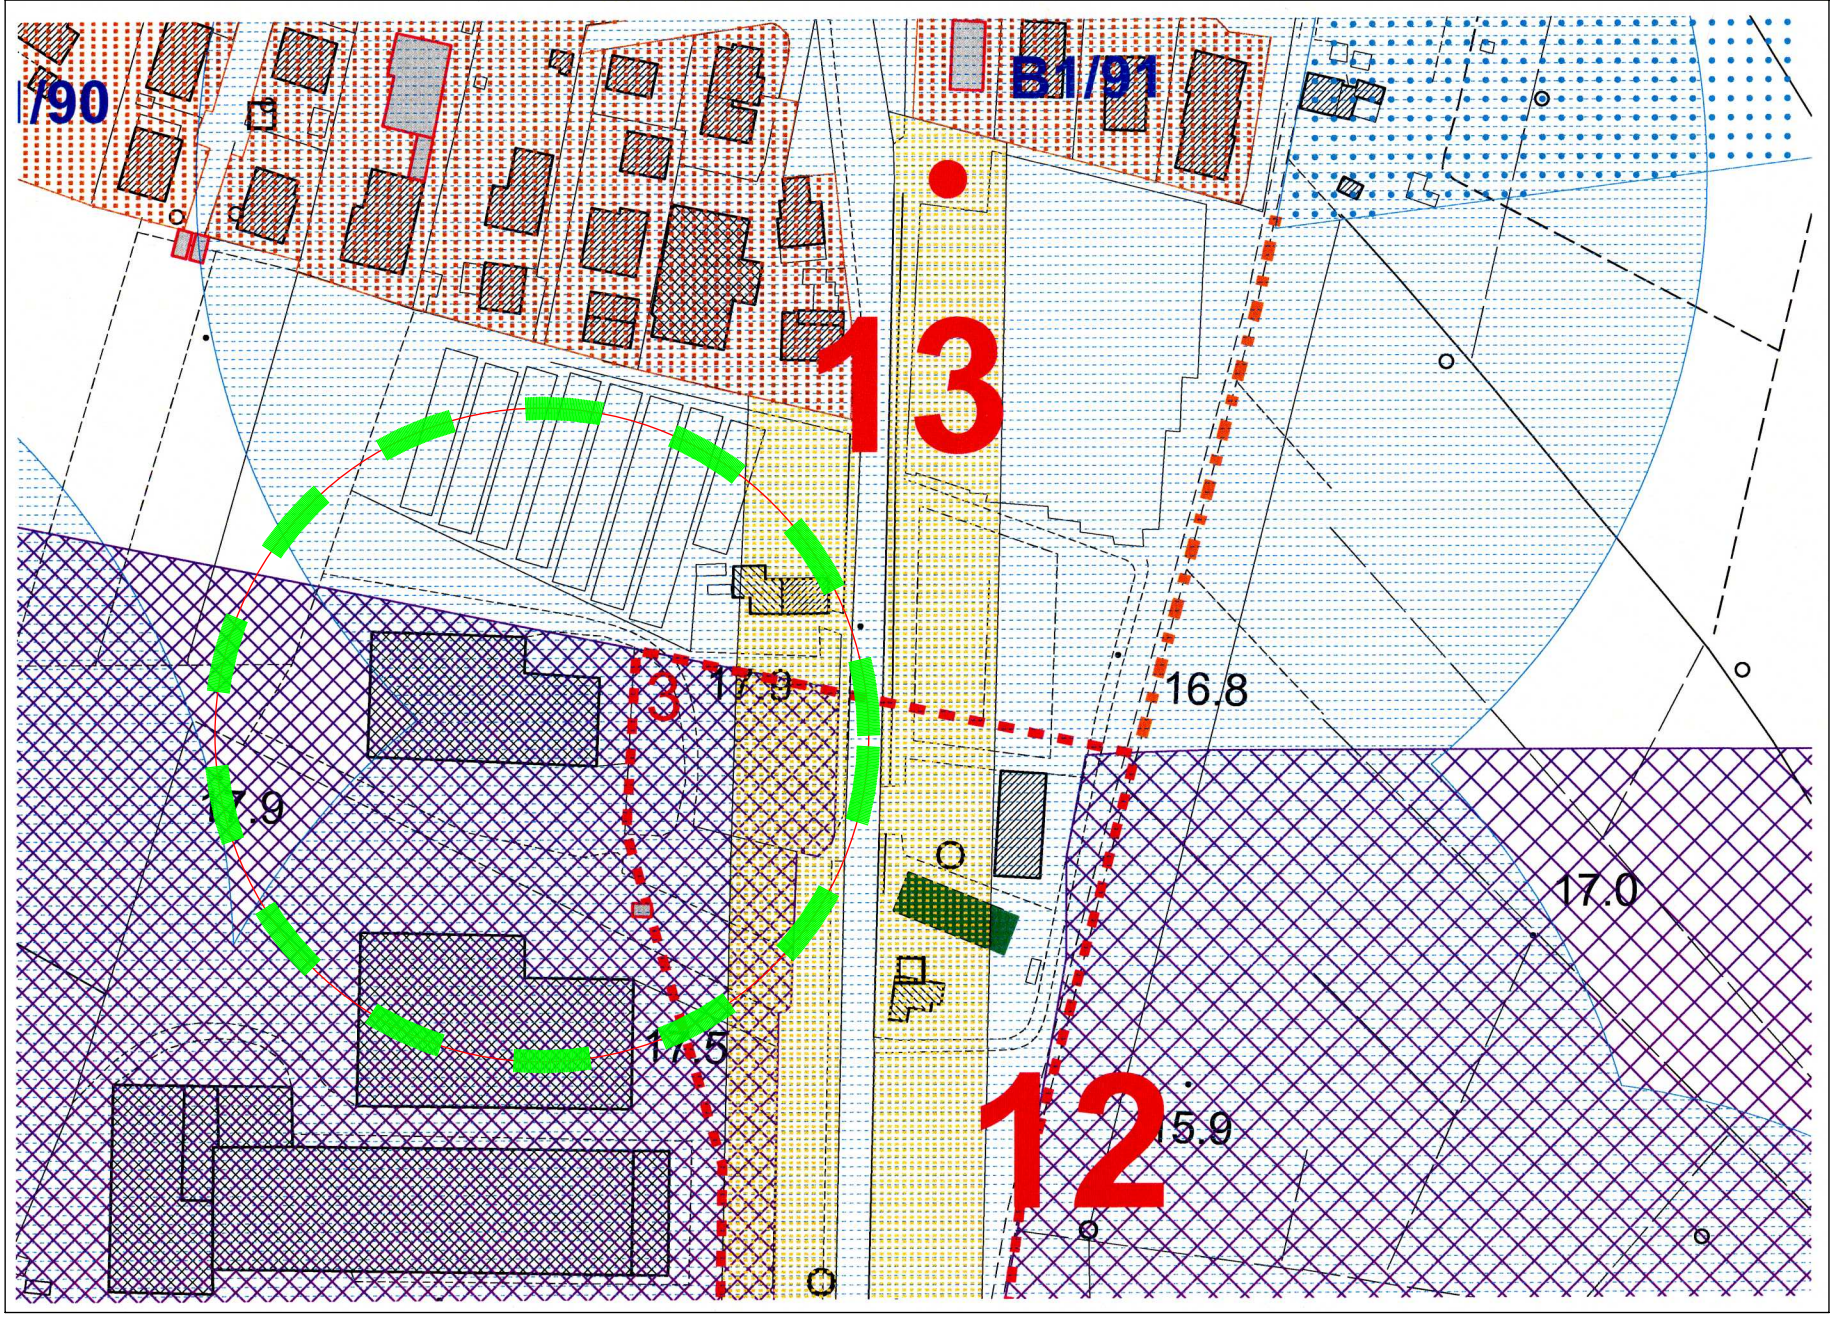

ESTRATTO DEL PRG VIGENTE scala 1:2000

ZONE PRODUTTIVE ESISTENTI - ZONA D1 (Art. 40 delle N.T.A.)

committente: OFF. MAZZARO DI MAZZARO RAFFAELLO & C. S.N.C. IMMOBILIARE ROSY S.R.L.	
tavola: 8.v1	PIANO URBANISTICO ATTUATIVO PIANO DI LOTTIZZAZIONE - ZONA D1/12 - ZONE PER INSEDIAMENTI PRODUTTIVI ESISTENTI
scale: 1 : 200	- VARIANTE AL P.D.L. - C.C. N° 13 DEL 04.03.1993 E CONVENZIONE DI LOTTIZZAZIONE IN DATA 26.11.1996 AL N°49/740/49750 DI REP. NOTARIO F. GIAPATO
oggetto: Planimetria comparativa AUTORIZZAZIONE A LOTTIZZARE N. 71159-PDL DEL 03.03.2009 - VARIANTE	
Antonio Bordin Architetto Ennio Brunello Geometra Manuel Bernardi Geometra	
data: Febbraio 2008 aggi: Settembre 2008 aggi: Novembre 2013	
Via E. Regnato 49 - 31100 TREVISO - Tel. 0422/22680	