
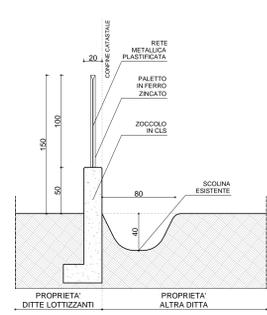
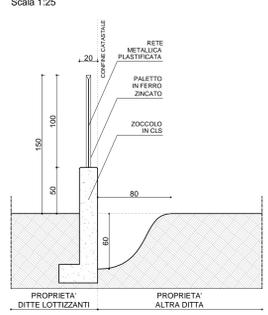
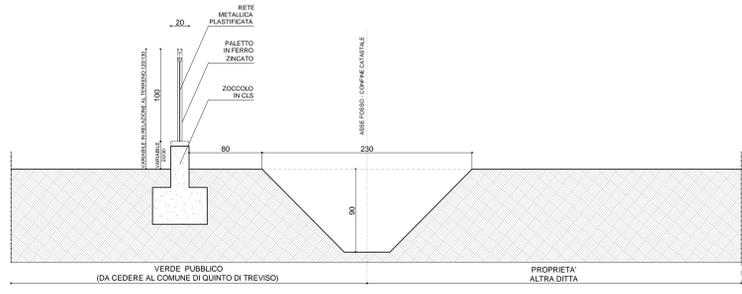
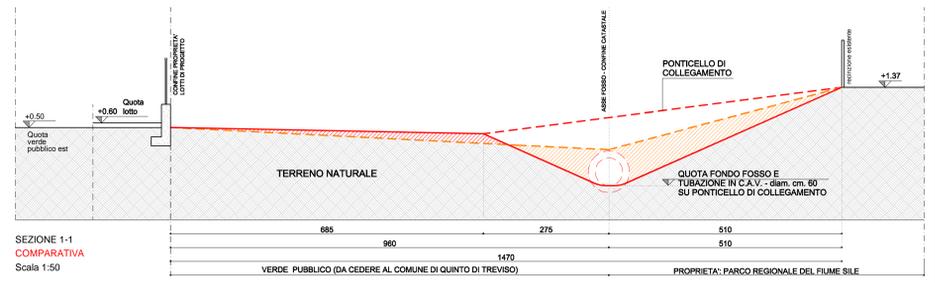
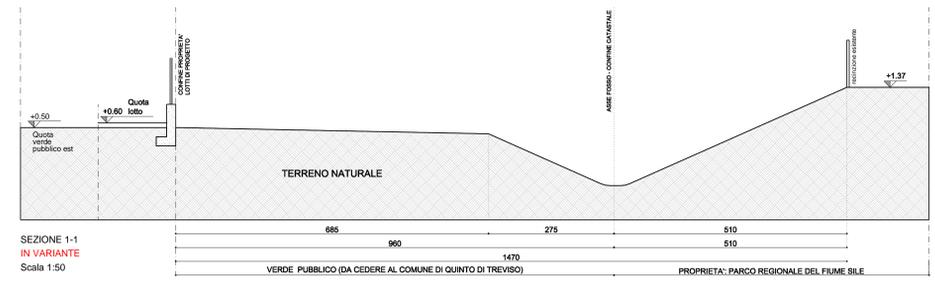


PLANIMETRIA INDICANTE  
L'INTERVENTO DI LOTTIZZAZIONE RESIDENZIALE  
SEZIONE FOSSO LATO NORD E SUD  
Scala 1:500

- LEGENDA:**
- |  |   |
|--|---|
| <b>PUBBLICO</b>  | <b>PRIVATO</b>                                    |
| VERDE PUBBLICO   | FABBRICATI DI PROGETTO                            |
| STRADA   | SEDIME MASSIMO FABBRICATO 5 m DA STRADA E CONFINI |
| MARCIAPIEDE  | LIMITE LOTTO EDIFICABILE                          |
| FOSSATO  | ACCESSI CARRABILI                                 |
| RAMPE PEDONALI   | ACCESSI AGRICOLI                                  |
| <ul style="list-style-type: none"> <li>1 ACERO CAMPESTRE - diametro cm. 14/16</li> <li>2 CELTIS AUSTRALIS - diametro cm. 14/16</li> <li>3 CARPINUS BETULUS - diametro cm. 14/16</li> </ul> | RAMPE PEDONALI                                    |
| PIANTE TAPPZZANTI (OGNI 60 cm.)  |   |
| - ABELIA EDWARD GAUCHER (FIORE ROSA)   |   |
| - ABELIA GRANDIFLORA (FIORE BIANCO)  |   |
| (CON TELA ANTIRADICE E LAPPILLO VULCANICO COME PACIAMATURA)  |   |
| PERCORSO CICLOPEDONALE   |   |
| VIALINO PEDONALE   | VIALINO PEDONALE e CICLO PEDONALE                 |
| PARCHEGGIO POSTO AUTO - TIPO A (ml. 5.00 x ml. 2.50)   |   |
| PARCHEGGIO POSTO AUTO - TIPO B (ml. 6.00 x ml. 2.00)   |   |
| PARCHEGGIO POSTO AUTO - TIPO C (ml. 5.50 x ml. 2.00)   |   |
| PARCHEGGIO POSTO AUTO - TIPO D (ml. 5.00 x ml. 3.80) PER DISABILI  |   |
| PARCHEGGIO POSTO AUTO - TIPO D-1 (ml. 6.00 x ml. 2.00) PER DISABILI  |   |
| PALO ILLUMINAZIONE SU VERDE PUBBLICO   |   |
| CESTINO DEI RIFIUTI  |   |
| PANCHINA   |   |
| PORTA BICI   |   |
| RECINZIONE   |   |

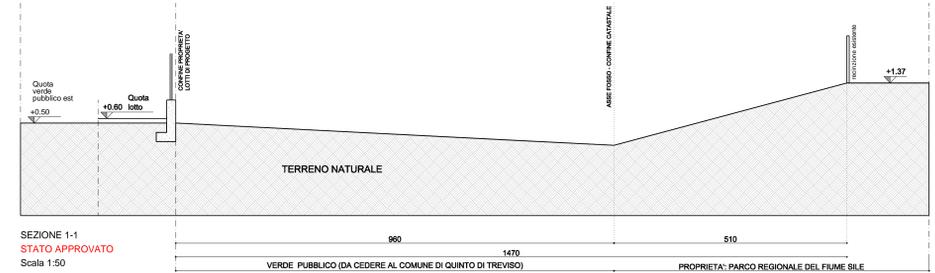

**GEOMETRA SERGIO MORAO**  
via Chiesa n° 25 - 31050 MORGANO (TV)  
tel. 0422/759019 - fax. 0422/838070 - e-mail. sergio\_morao@libero.it

COMUNE: QUINTO DI TREVISO  
Provincia di TREVISO

DITTA: IL PUNTO IMMOBILIARE s.a.s.  
di Gianfrancesco Favaro & C.  
P.Iva: 02259470264  
PROPRIETARIO E PROCURATORE SPECIALE

CARLO IMMOBILIARE s.a.s.  
di Tosatto Carlo & C.  
P.Iva: 03061780262  
PROPRIETARIO

F.R.B. IMMOBILIARE s.r.l.  
P.Iva: 03900780283  
PROPRIETARIO

OGGETTO: PROGETTO DI VARIANTE DI ASSESTAMENTO AL PDL "OSTIGLIA" P.d.C. n. 04/074-PDL DEL 08.03.2006

TAVOLA: PLANIMETRIA E SEZIONI FOSSO LATO NORD E SUD  
Scala 1:500 - 1:50 - 1:25

**6**

MORGANO, 02 LUGLIO 2015 TMBRO & FIRMA