


**LEGENDA**

- Limite amministrativo del comune
- Ambiti di urbanizzazione consolidata

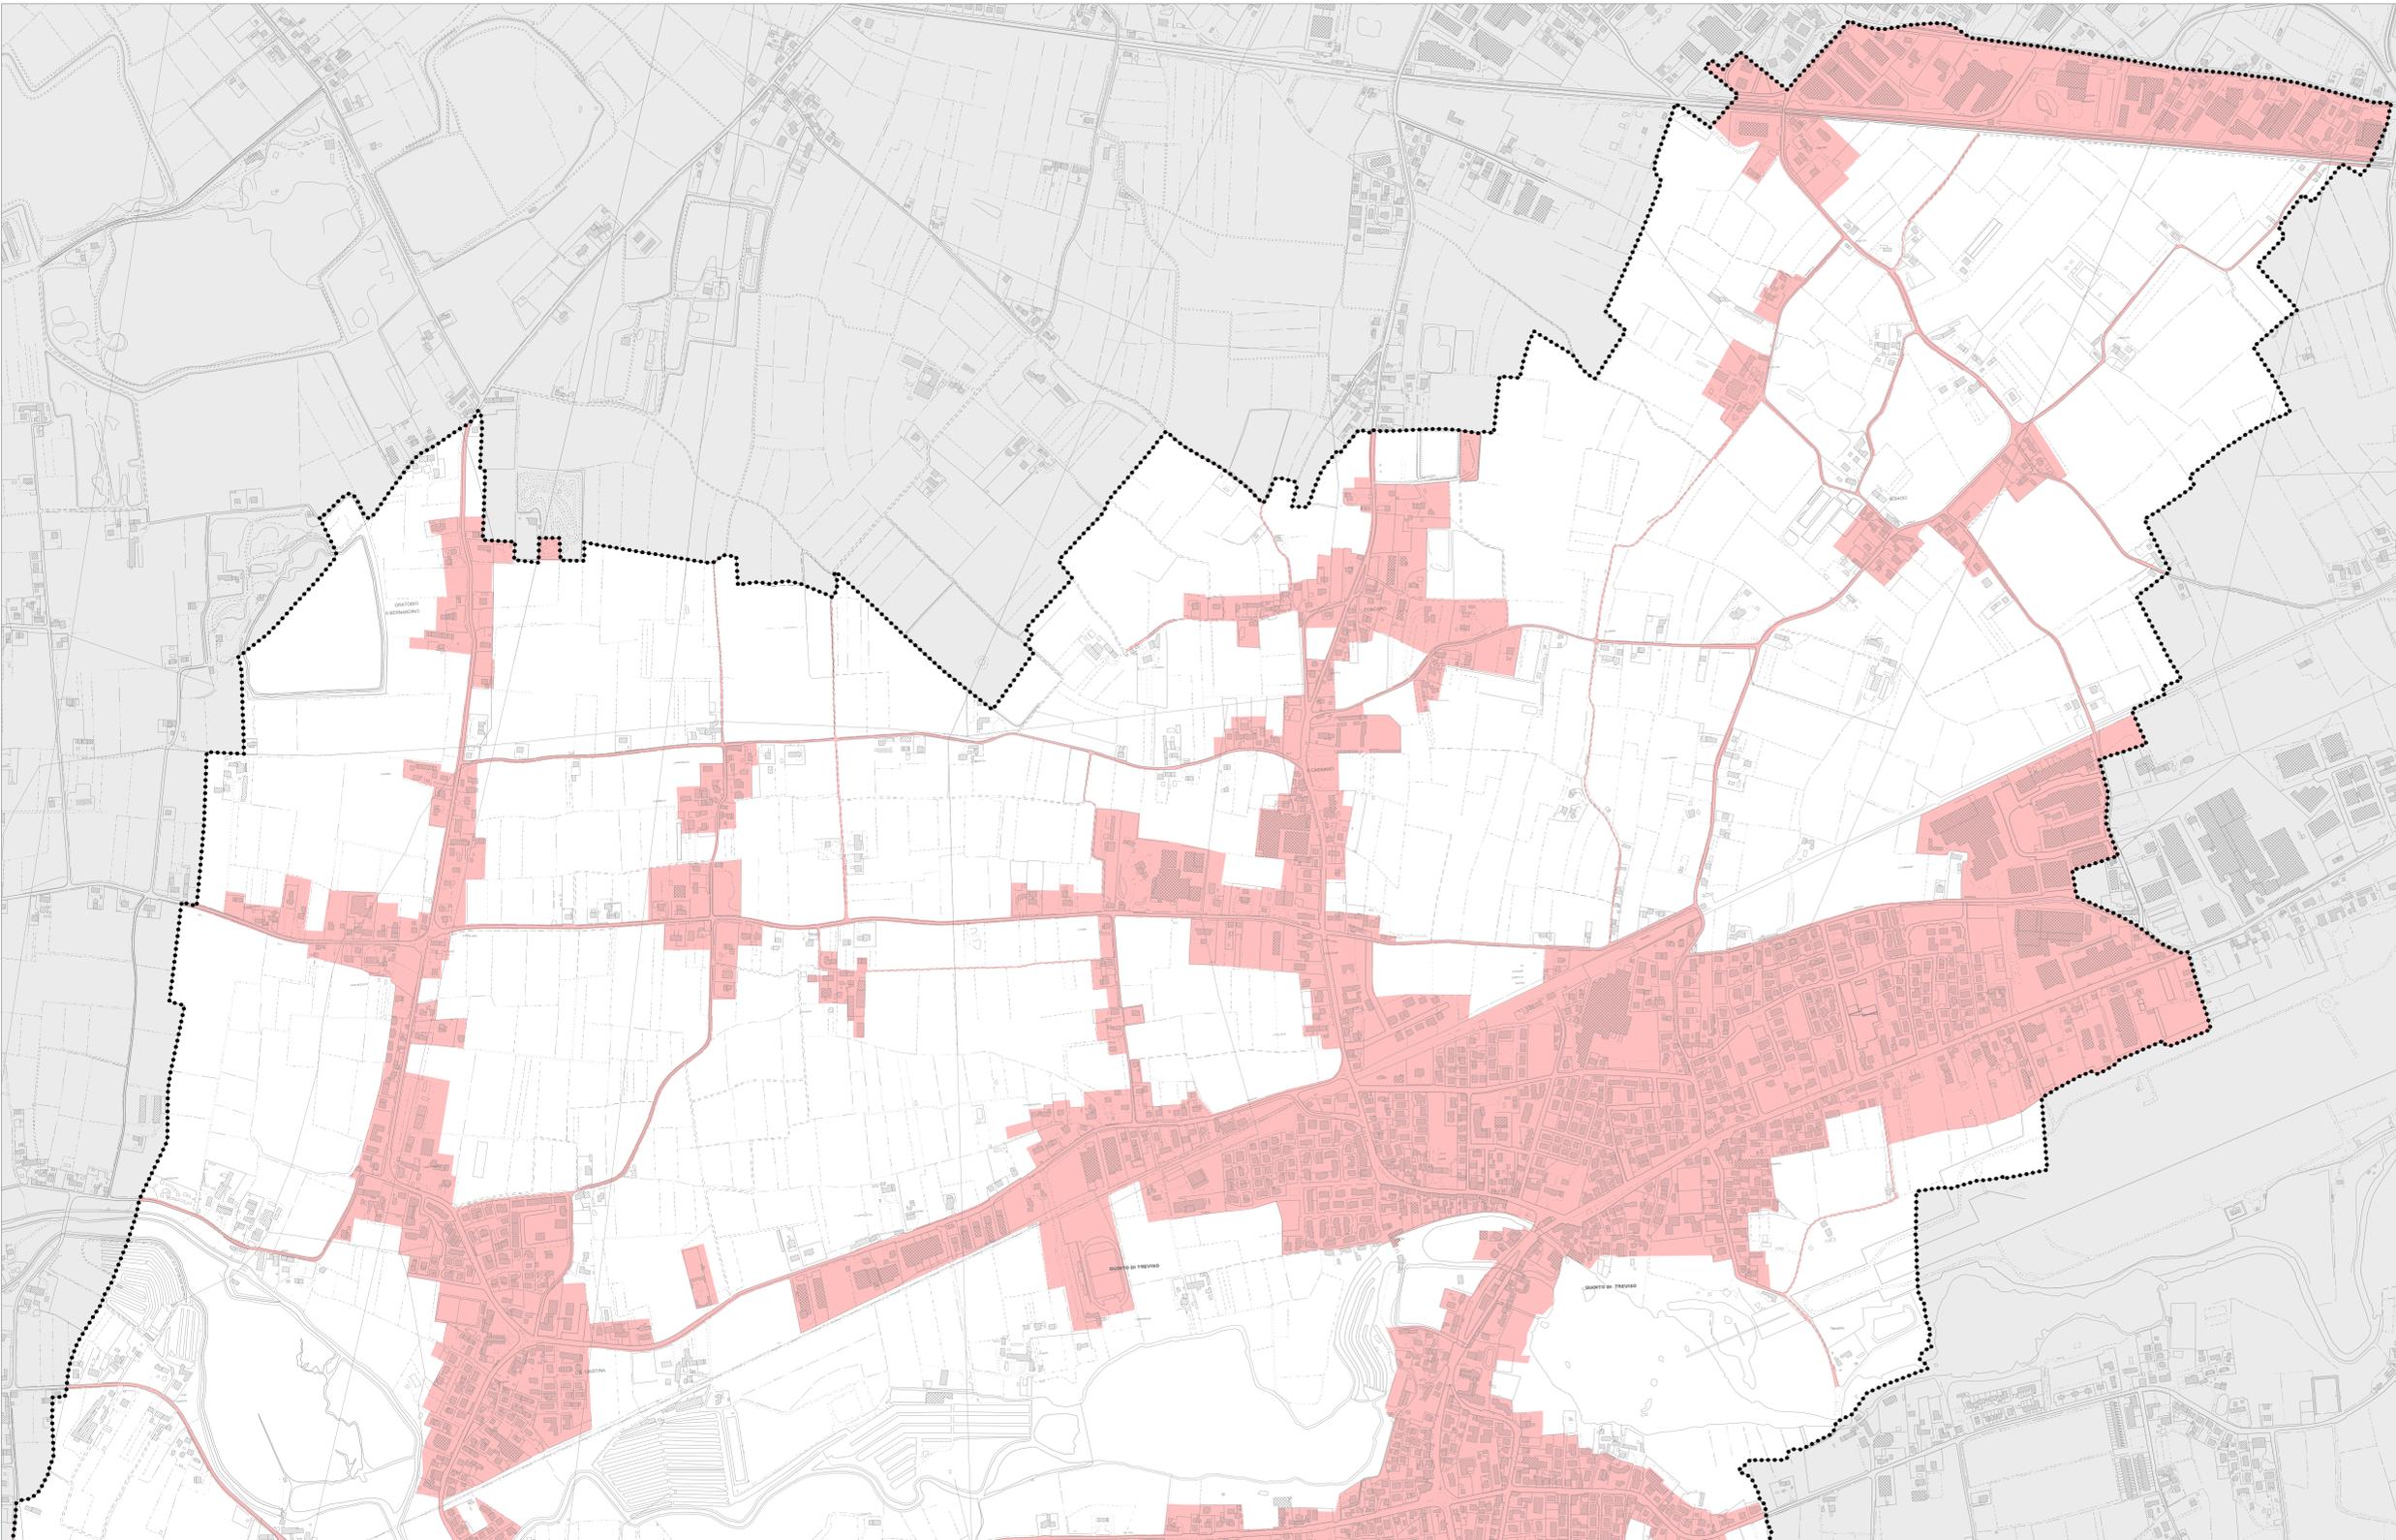

Regione del Veneto  
 Provincia di Treviso

 Comune di:  
 Quinto di Treviso

**Individuazione degli ambiti di urbanizzazione consolidata ai sensi della LR. 14/2017**

Elaborato: **P 01 A**      Scala: **1:5.000**



Sindaco  
 Del Zilio Mauro  
 Responsabile del procedimento:  
 Andrea Sarcosani - architetto

**STUDIO DI URBANISTICA TROLESE**