



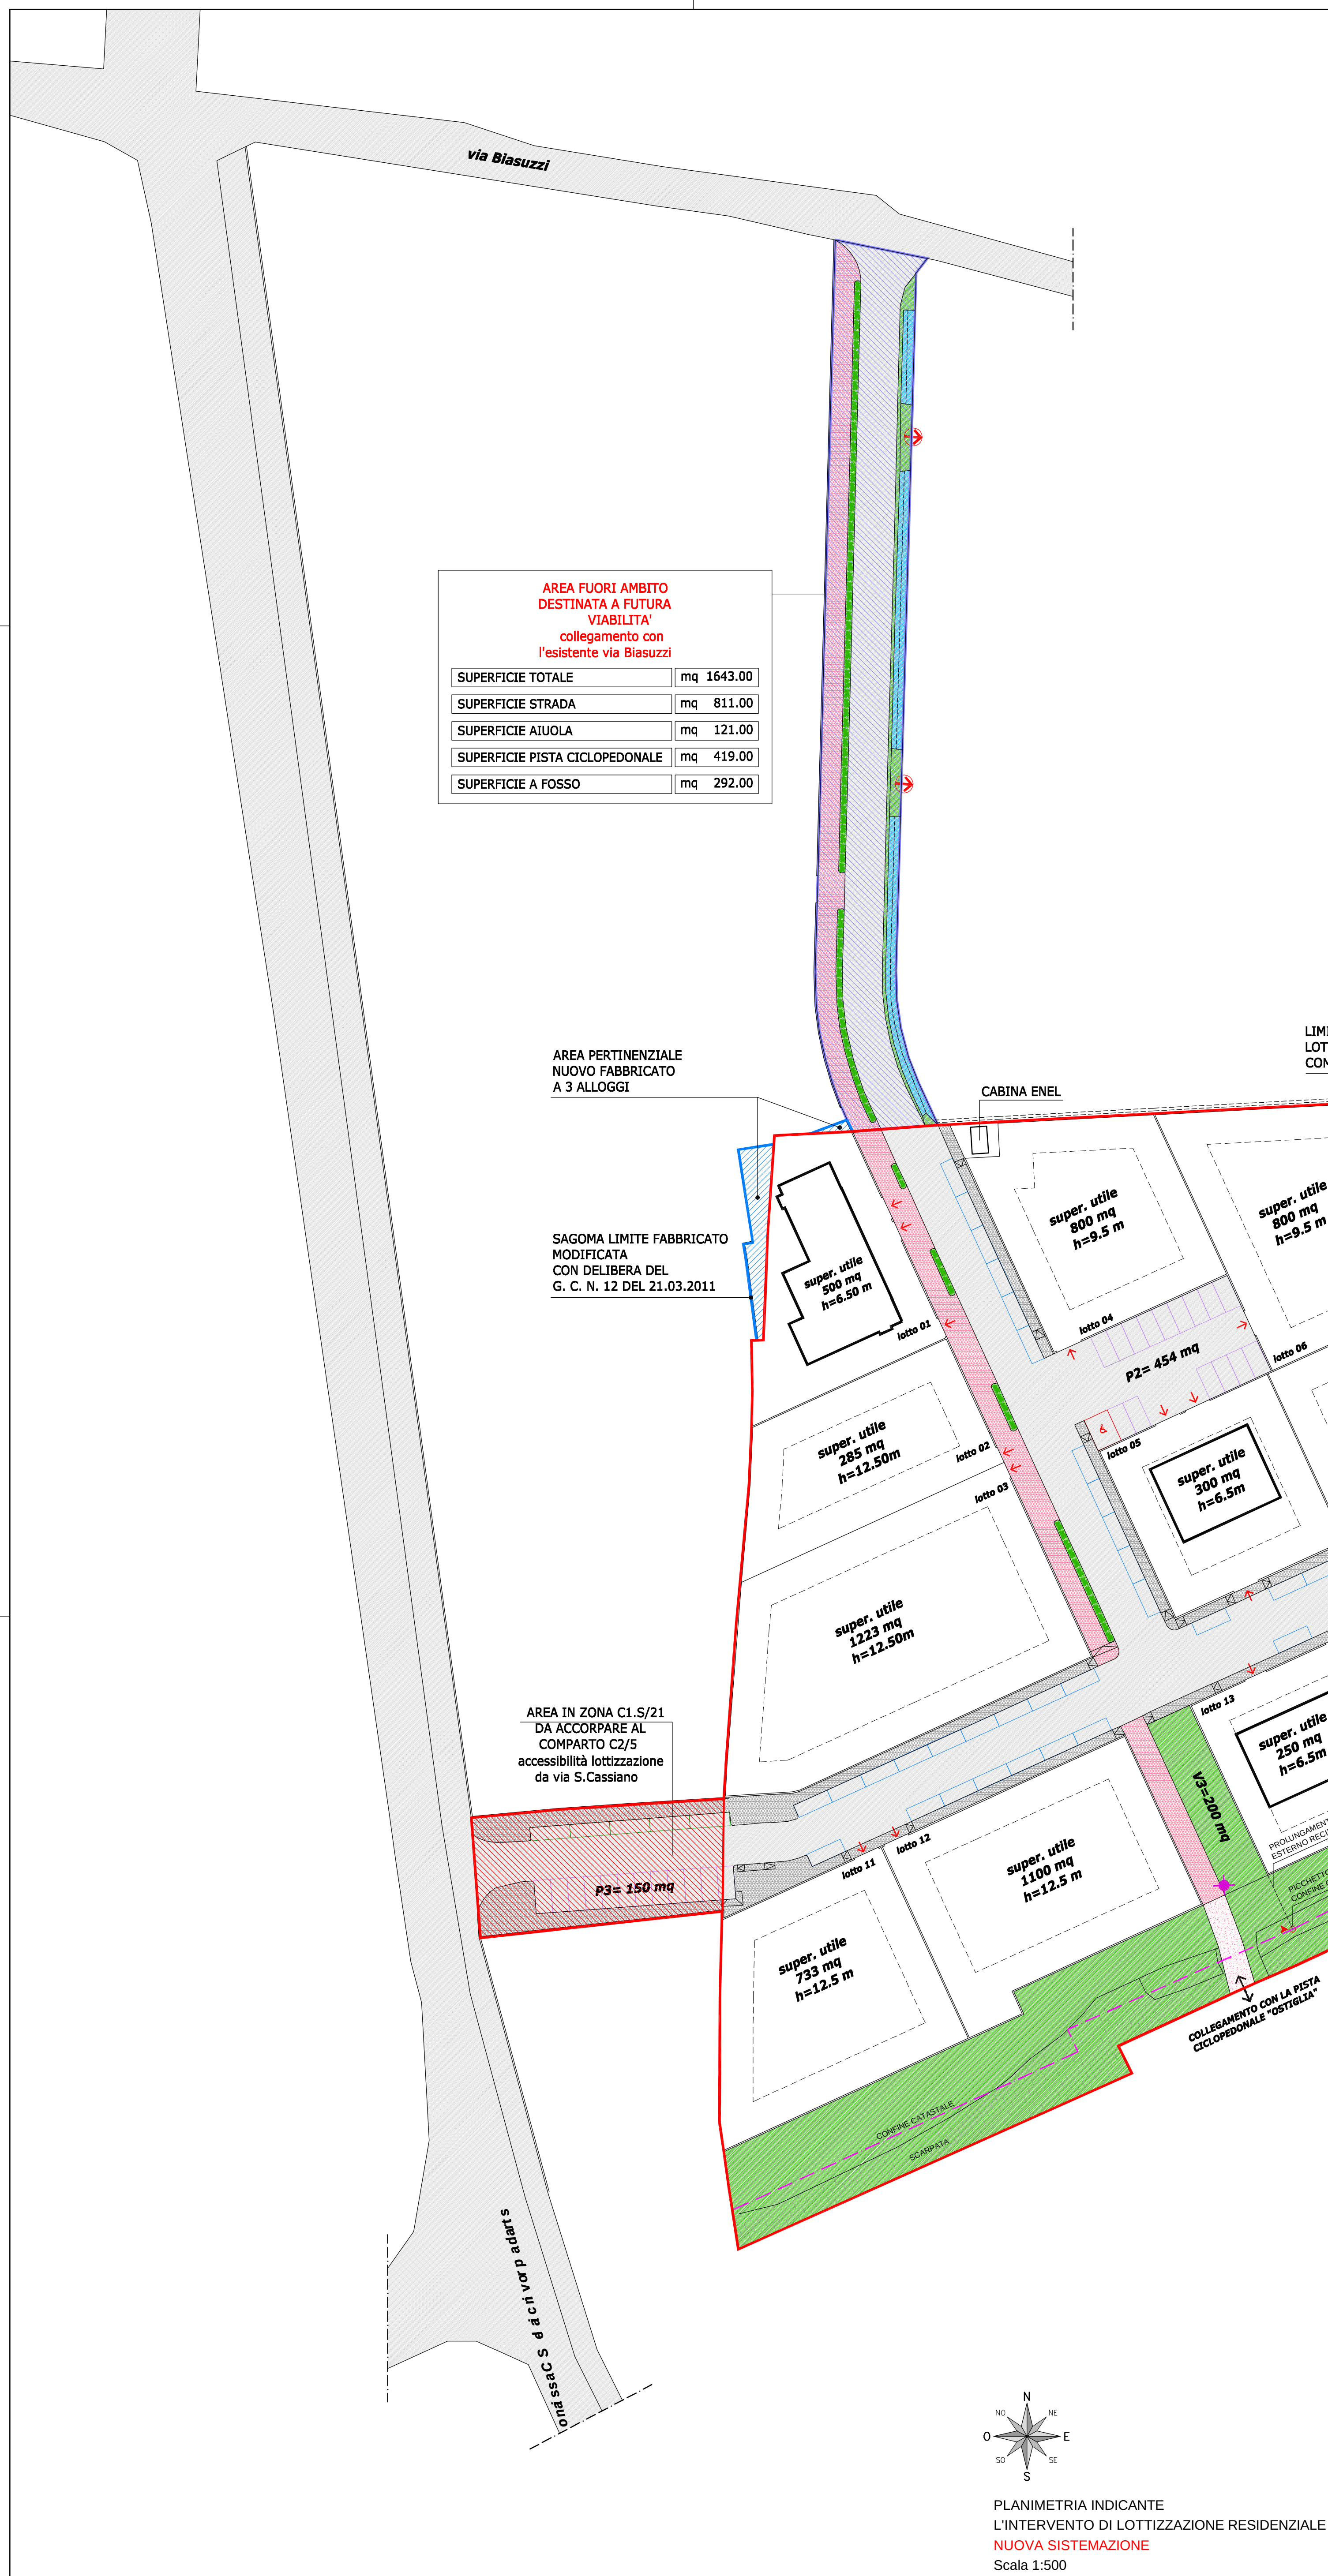

DATI DIMENSIONALI VARIANTE DI PROGETTO					
lotto n°	Su = superficie max. utile mq	Sf = superficie fondiaria mq	volume mc	altezza	tipologia
01	500,00	833,00	2000,00	6,5	TRIFAMILIARE
02	285,00	765,00	1140,00	12,5	BIFAMILIARE
03	1223,00	1632,00	4892,00	12,5	BIFAMILIARE/
04	800,00	890,00	3200,00	9,5	BLOCCO
05	300,00	775,00	1200,00	6,5	TRIFAMILIARE
06	800,00	1010,00	3200,00	9,5	BLOCCO
07	250,00	771,00	1000,00	6,5	BIFAMILIARE
08	250,00	798,00	1000,00	6,5	BLOCCO
09	250,00	754,00	1000,00	6,5	BLOCCO
10	275,00	866,00	1100,00	6,5	BLOCCO
11	733,00	1106,00	2932,00	12,5	BLOCCO
12	1100,00	1167,00	4400,00	12,5	BLOCCO
13	250,00	734,00	1000,00	6,5	BIFAMILIARE
14	250,00	732,00	1000,00	6,5	BIFAMILIARE
15	250,00	731,00	1000,00	6,5	BIFAMILIARE
16	250,00	721,00	1000,00	6,5	UNIFAMILIARE
17	250,00	734,00	1000,00	7,5	BIFAMILIARE
ENEL		33,00			
TOTALE	8016,00	15052,00	32064,00		

DATI DIMENSIONALI VARIANTE DI PROGETTO			TOTALE
SUPERFICI			
SUPERFICIE MASSIMA UTILE EDIFICABILE			
sup. edificabile 22247mqx0.35=	7786.50 mq +		
sup. dem. fabbricato	230.00 mq	mq	8016.00
SUPERFICIE UTILE EDIFICABILE DI PROGETTO			
1x500=500mq / 1x270=270mq / 1x1238=1238mq / 2x800=1600 mq / 1x300=300mq / 8x250=2000mq / 1x275=275mq / 1x733=733mq / 1x1100=1100mq		mq	8016.00
SUPERFICIE A VERDE			
V1 /3131mq V2/2511mq V3/200 mq		mq	5842.00
SUPERFICIE A PARCHEGGIO	P/1 936 P/2 454 P/3 150 N° 52 p. auto (5,5x2=11mq)x 52= 572 mq N° 5 p. auto (6x2=12mq)x 5= 60 mq N° 1 p. auto (6x2=12mq)= 12 mq PER DISABILI		mq 2184.00
SUPERFICIE VERDE E PARCH. PROGETTO TOTALE	8026mq+728mq standard	mq	8026.00
SUPERFICIE STRADA		mq	2423.00
SUPERFICIE A MARCIAPIEDE		mq	962.00
SUPERFICIE PISTA CICLOPEDONALE		mq	509.00
SUPERFICIE A STRADA, PARCHEGGI E MARCIAPIEDI ENTRO AMBITO DI LOTTIZZAZIONE		mq	5476.00
SUPERFICIE A STRADA E MARCIAPIEDI FUORI AMBITO DI LOTTIZZAZIONE		mq	1643.00
SUPERFICIE A STRADA, PARCHEGGI E MARCIAPIEDI FUORI AMBITO		mq	601.00
SUPERFICIE A VERDE PUBBLICO		mq	5843.00
TOTALE AREE DA CEDERE		mq	13563.00

DIMOSTRAZIONE VERDE PUBBLICO		
V1	V2	V3
M.N.	M.N.	M.N.
MQ.	MQ.	MQ.
1184 13	1147 PARTE 1365	1136 PARTE 125
1186 14	1152 210	1147 PARTE 75
1192 1835	1162 140	TOTALE 200
1195 1269	1167 74	
TOTALE 3131	1173 260	
	1177 55	
	1182 118	
	1188 147	
	1194 143	
	TOTALE 2512	

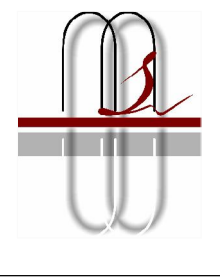

GEOMETRA

SERGIO MORAO

via Chiesa n° 25 - 31050 MORGANO (TV)
tel. 0422/739019 - fax. 0422/838070 - e-mail: sergio_morao@alice.it

COMUNE:

QUINTO DI TREVISO

Provincia di TREVISO

DITTA:

IL PUNTO IMMOBILIARE s.a.s.
di Gianfrancesco Favaro & C.
P.Iva: 02259470264
PROPRIETARIO E PROCURATORE SPECIALE

CARLO IMMOBILIARE s.a.s.
di Tosatto Carlino & C.
P.Iva: 03061780262
PROPRIETARIO

F.R.B. IMMOBILIARE s.r.l.
P.Iva: 03900780283
PROPRIETARIO

OGGETTO:

PROGETTO DI VARIANTE DI ASSESTAMENTO AL PDL
"OSTIGLIA" P.d.C. n. 04/074-PDL DEL 08.03.2006

TAVOLA:

PLANIMETRIA E DATI DIMENSIONALI
NUOVA SISTEMAZIONE
Scala 1:500

3

MORGANO, IT

LUGLIO 2015

TIMBRO & FIRMA